


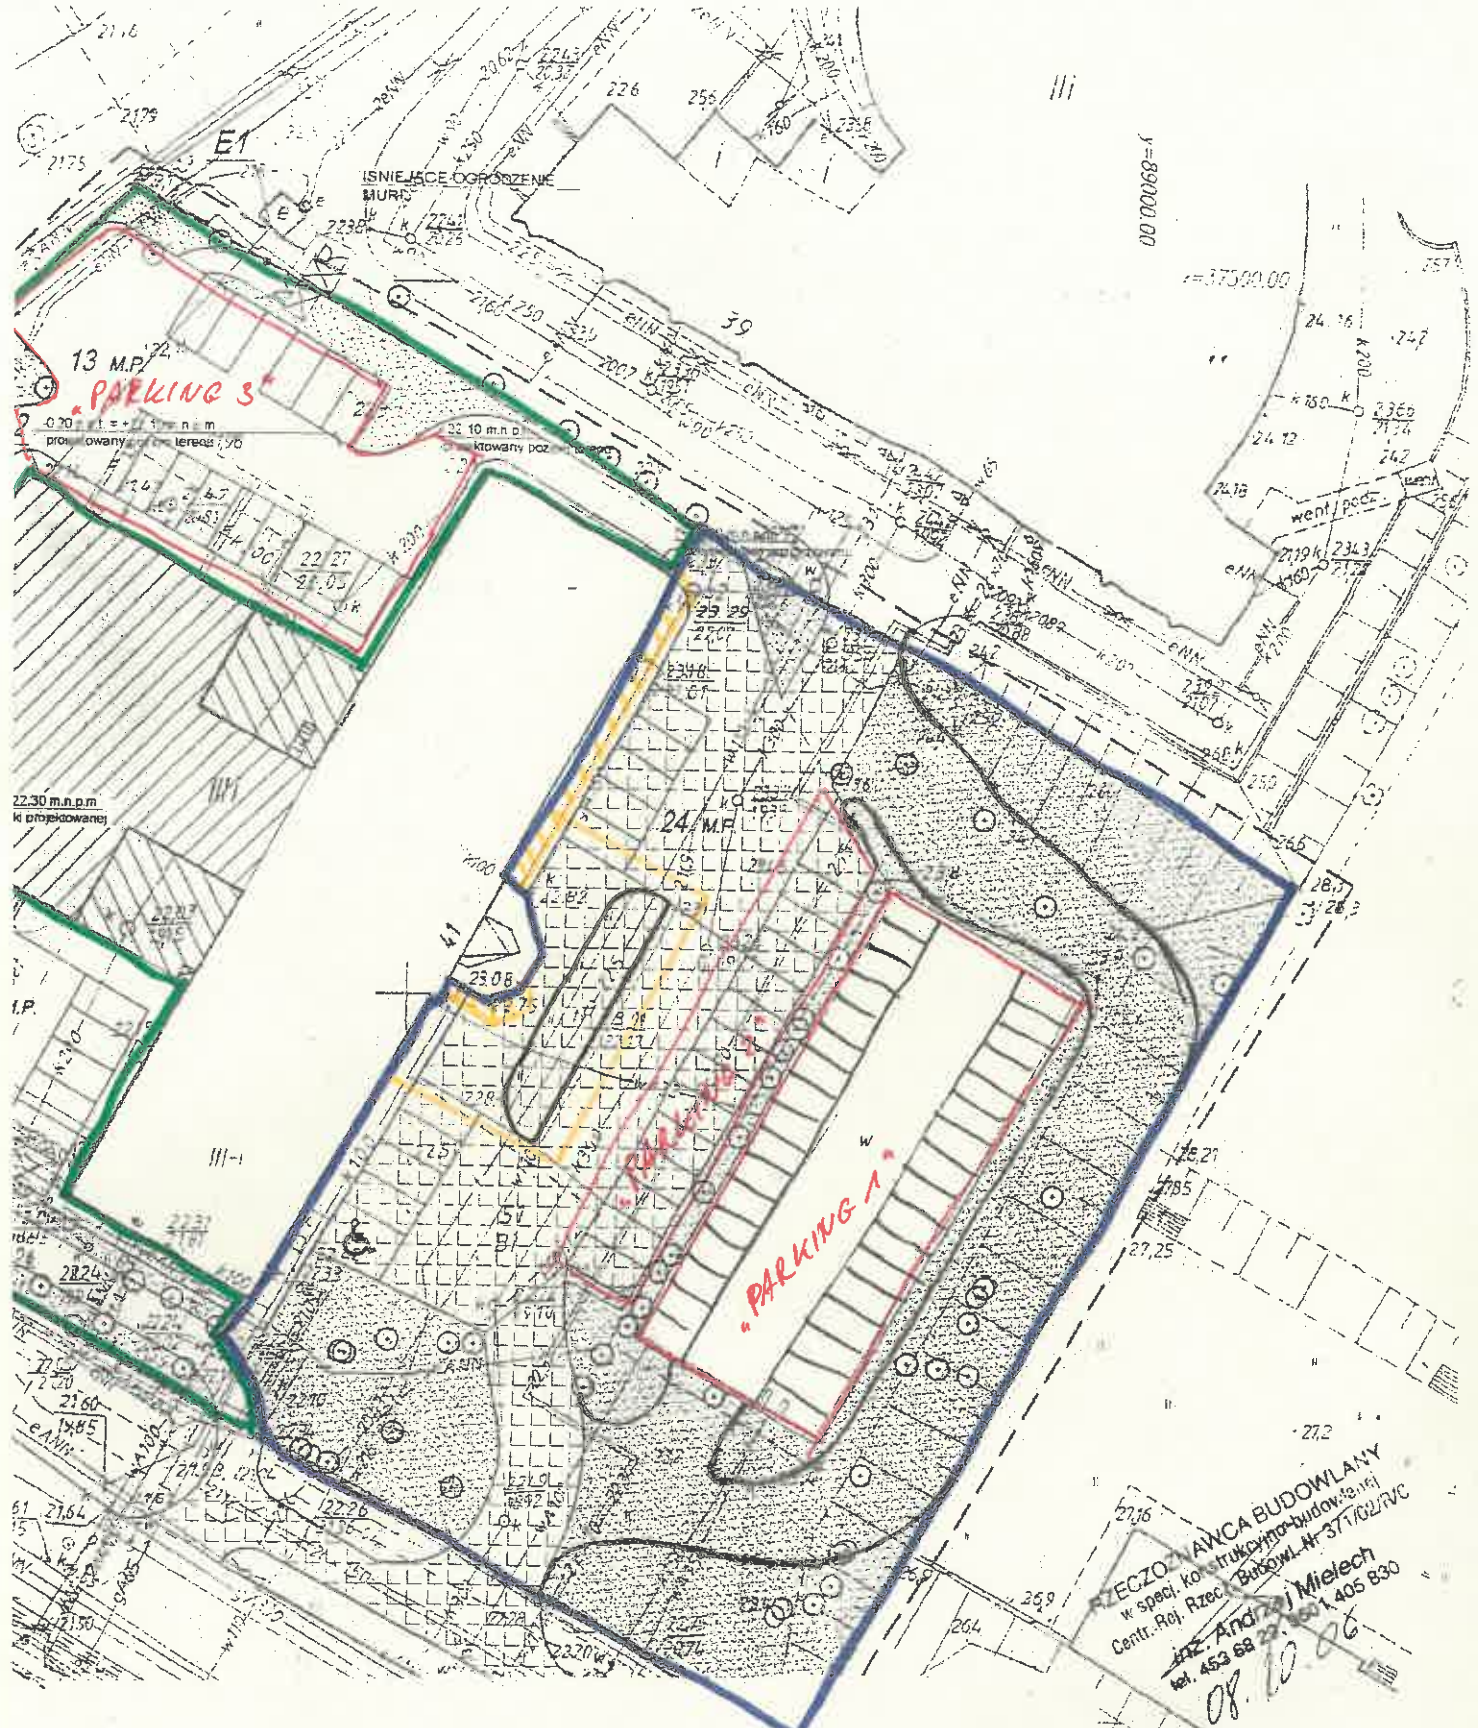

WYECZO WAWCA BUDOWLANA
w specj. konstrukcyjno-budowlanej
Centr. Rej. Rzecz. Budowl. Nr 377/G2/VC
Inż. Andrzej Mielech
tel. 453 68 22, 453 405 830
08.10.06

20 Plan sytuacyjny skala 1:500

